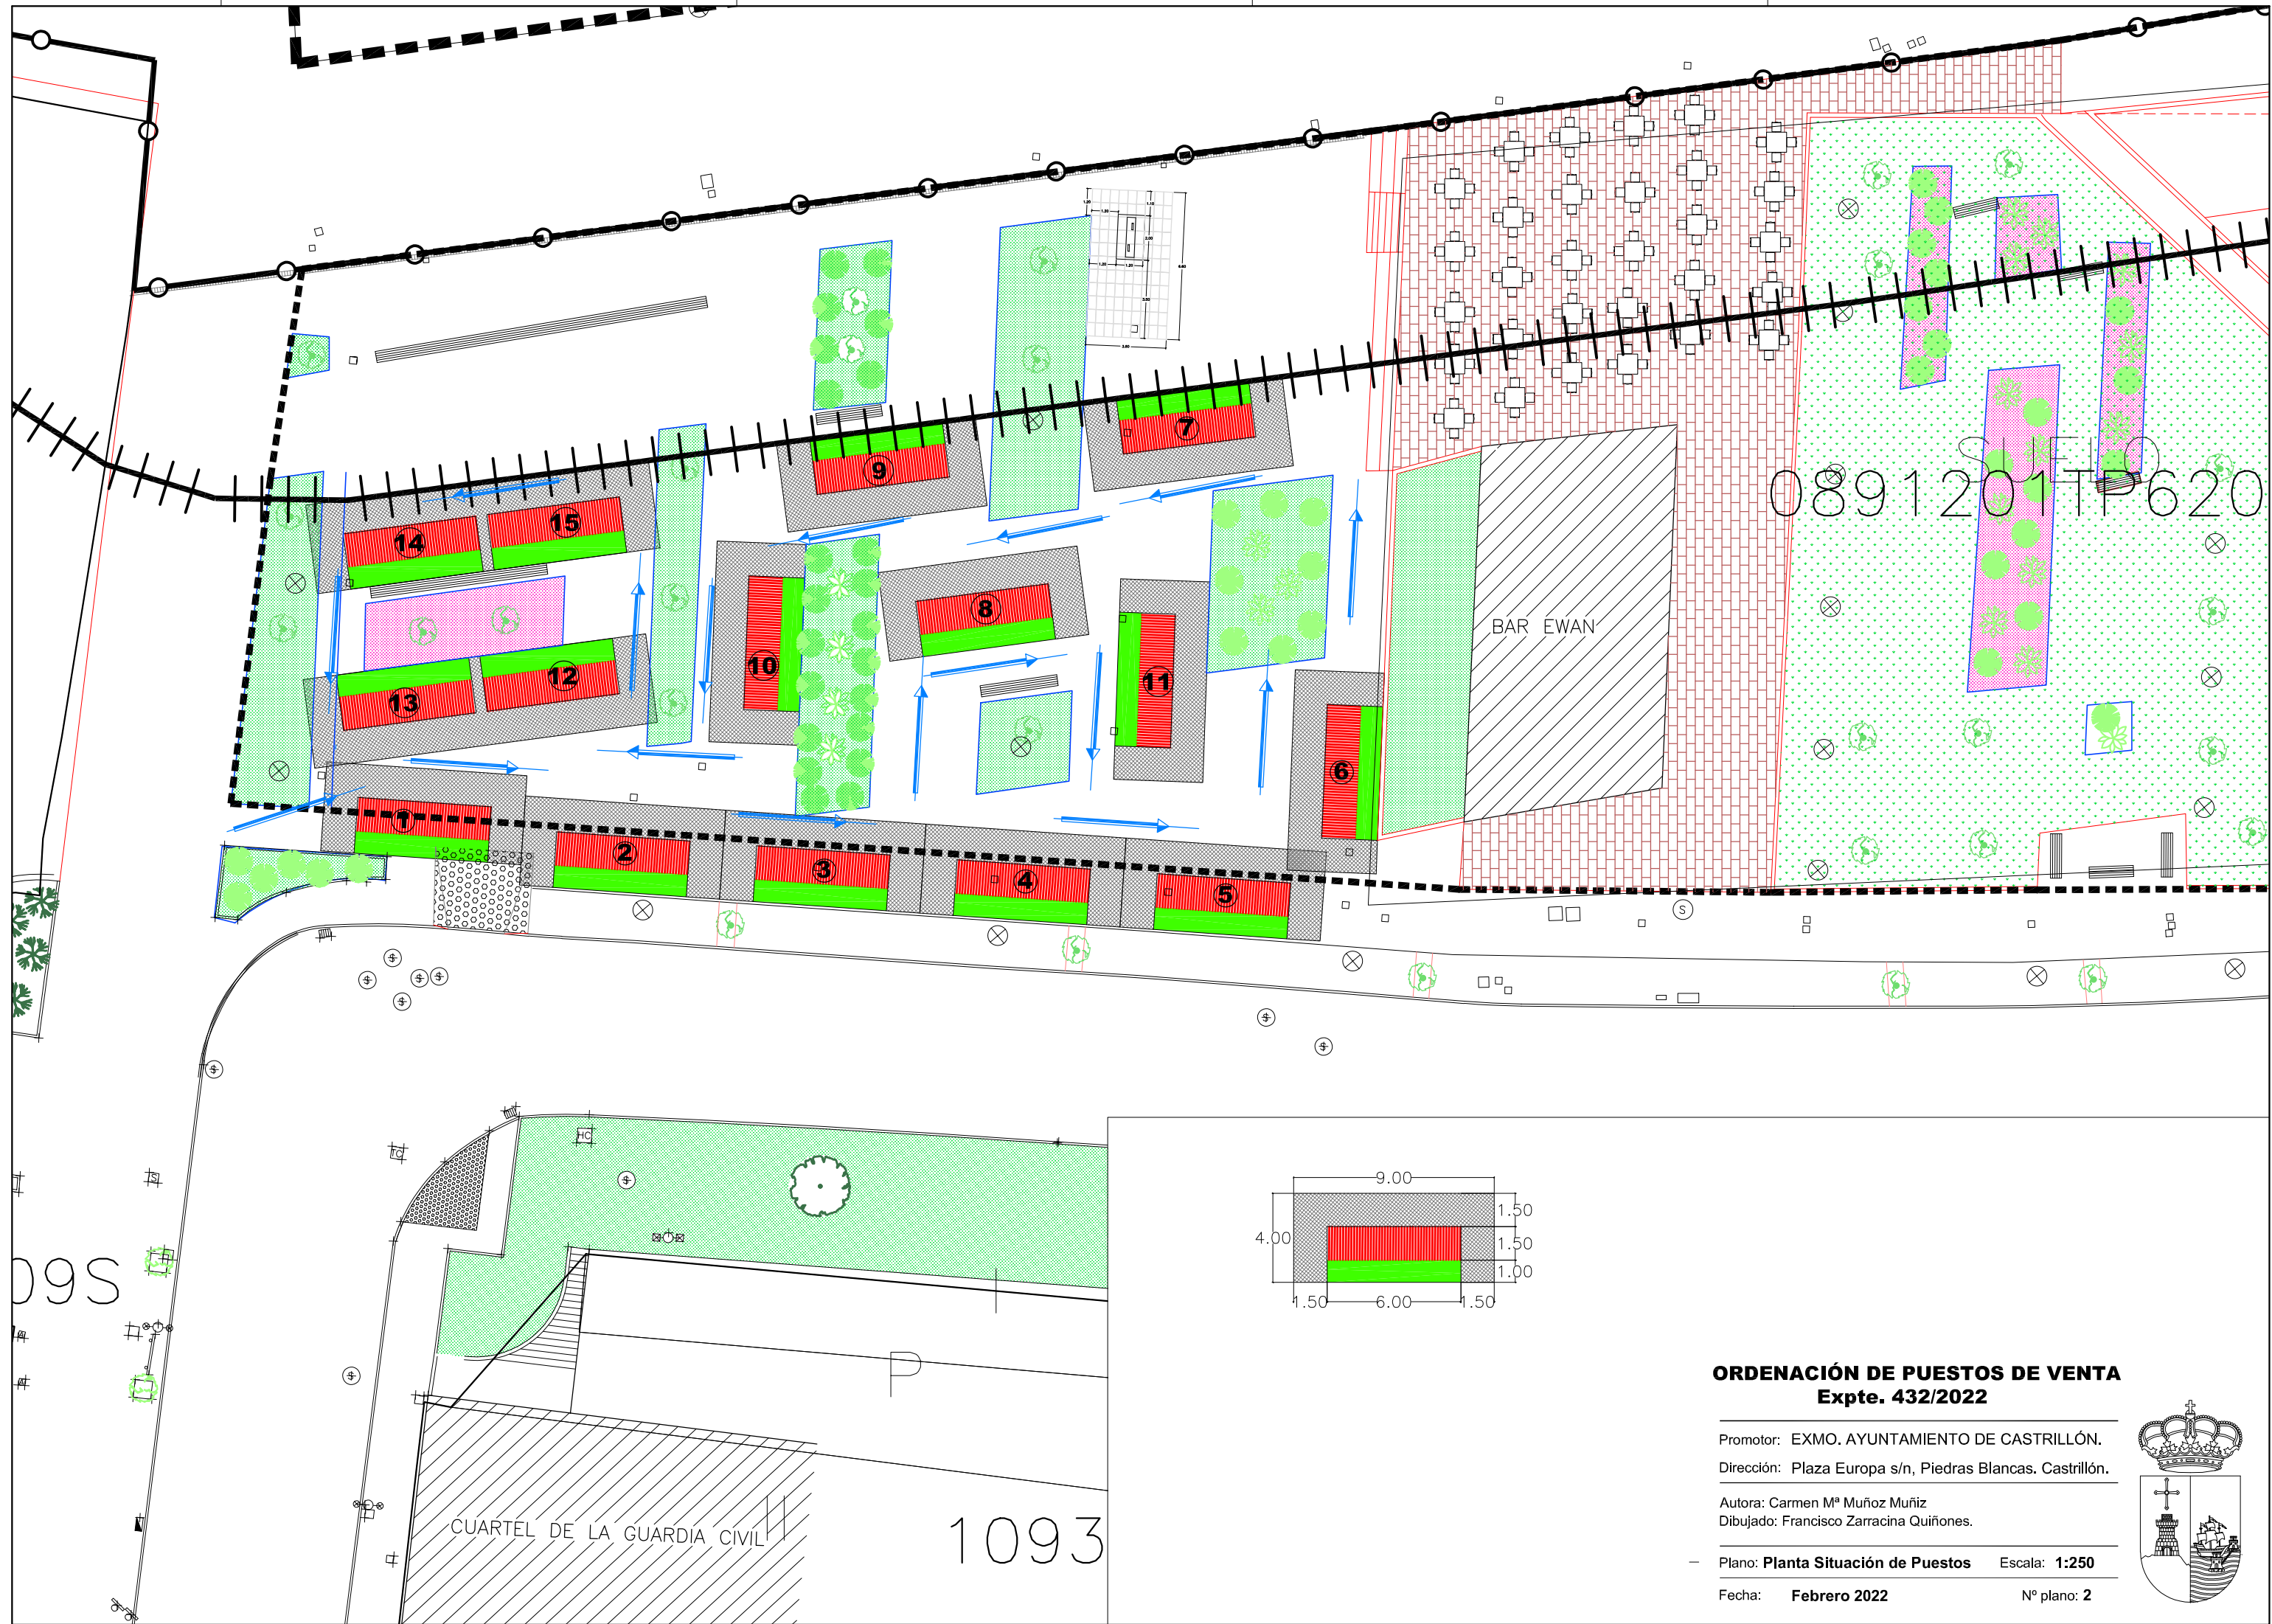


ORDENACIÓN DE PUESTOS DE VENTA
Expte. 432/2022

Promotor: EXMO. AYUNTAMIENTO DE CASTRILLÓN.
Dirección: Plaza Europa s/n, Piedras Blancas. Castrillón.

Autora: Carmen Mª Muñoz Muñiz
Dibujado: Francisco Zarracina Quiñones.

Plano: **Planta Situación de Puestos** Escala: **1:250**

Fecha: **Febrero 2022** N° plano: **2**

